




Щит КИПиА

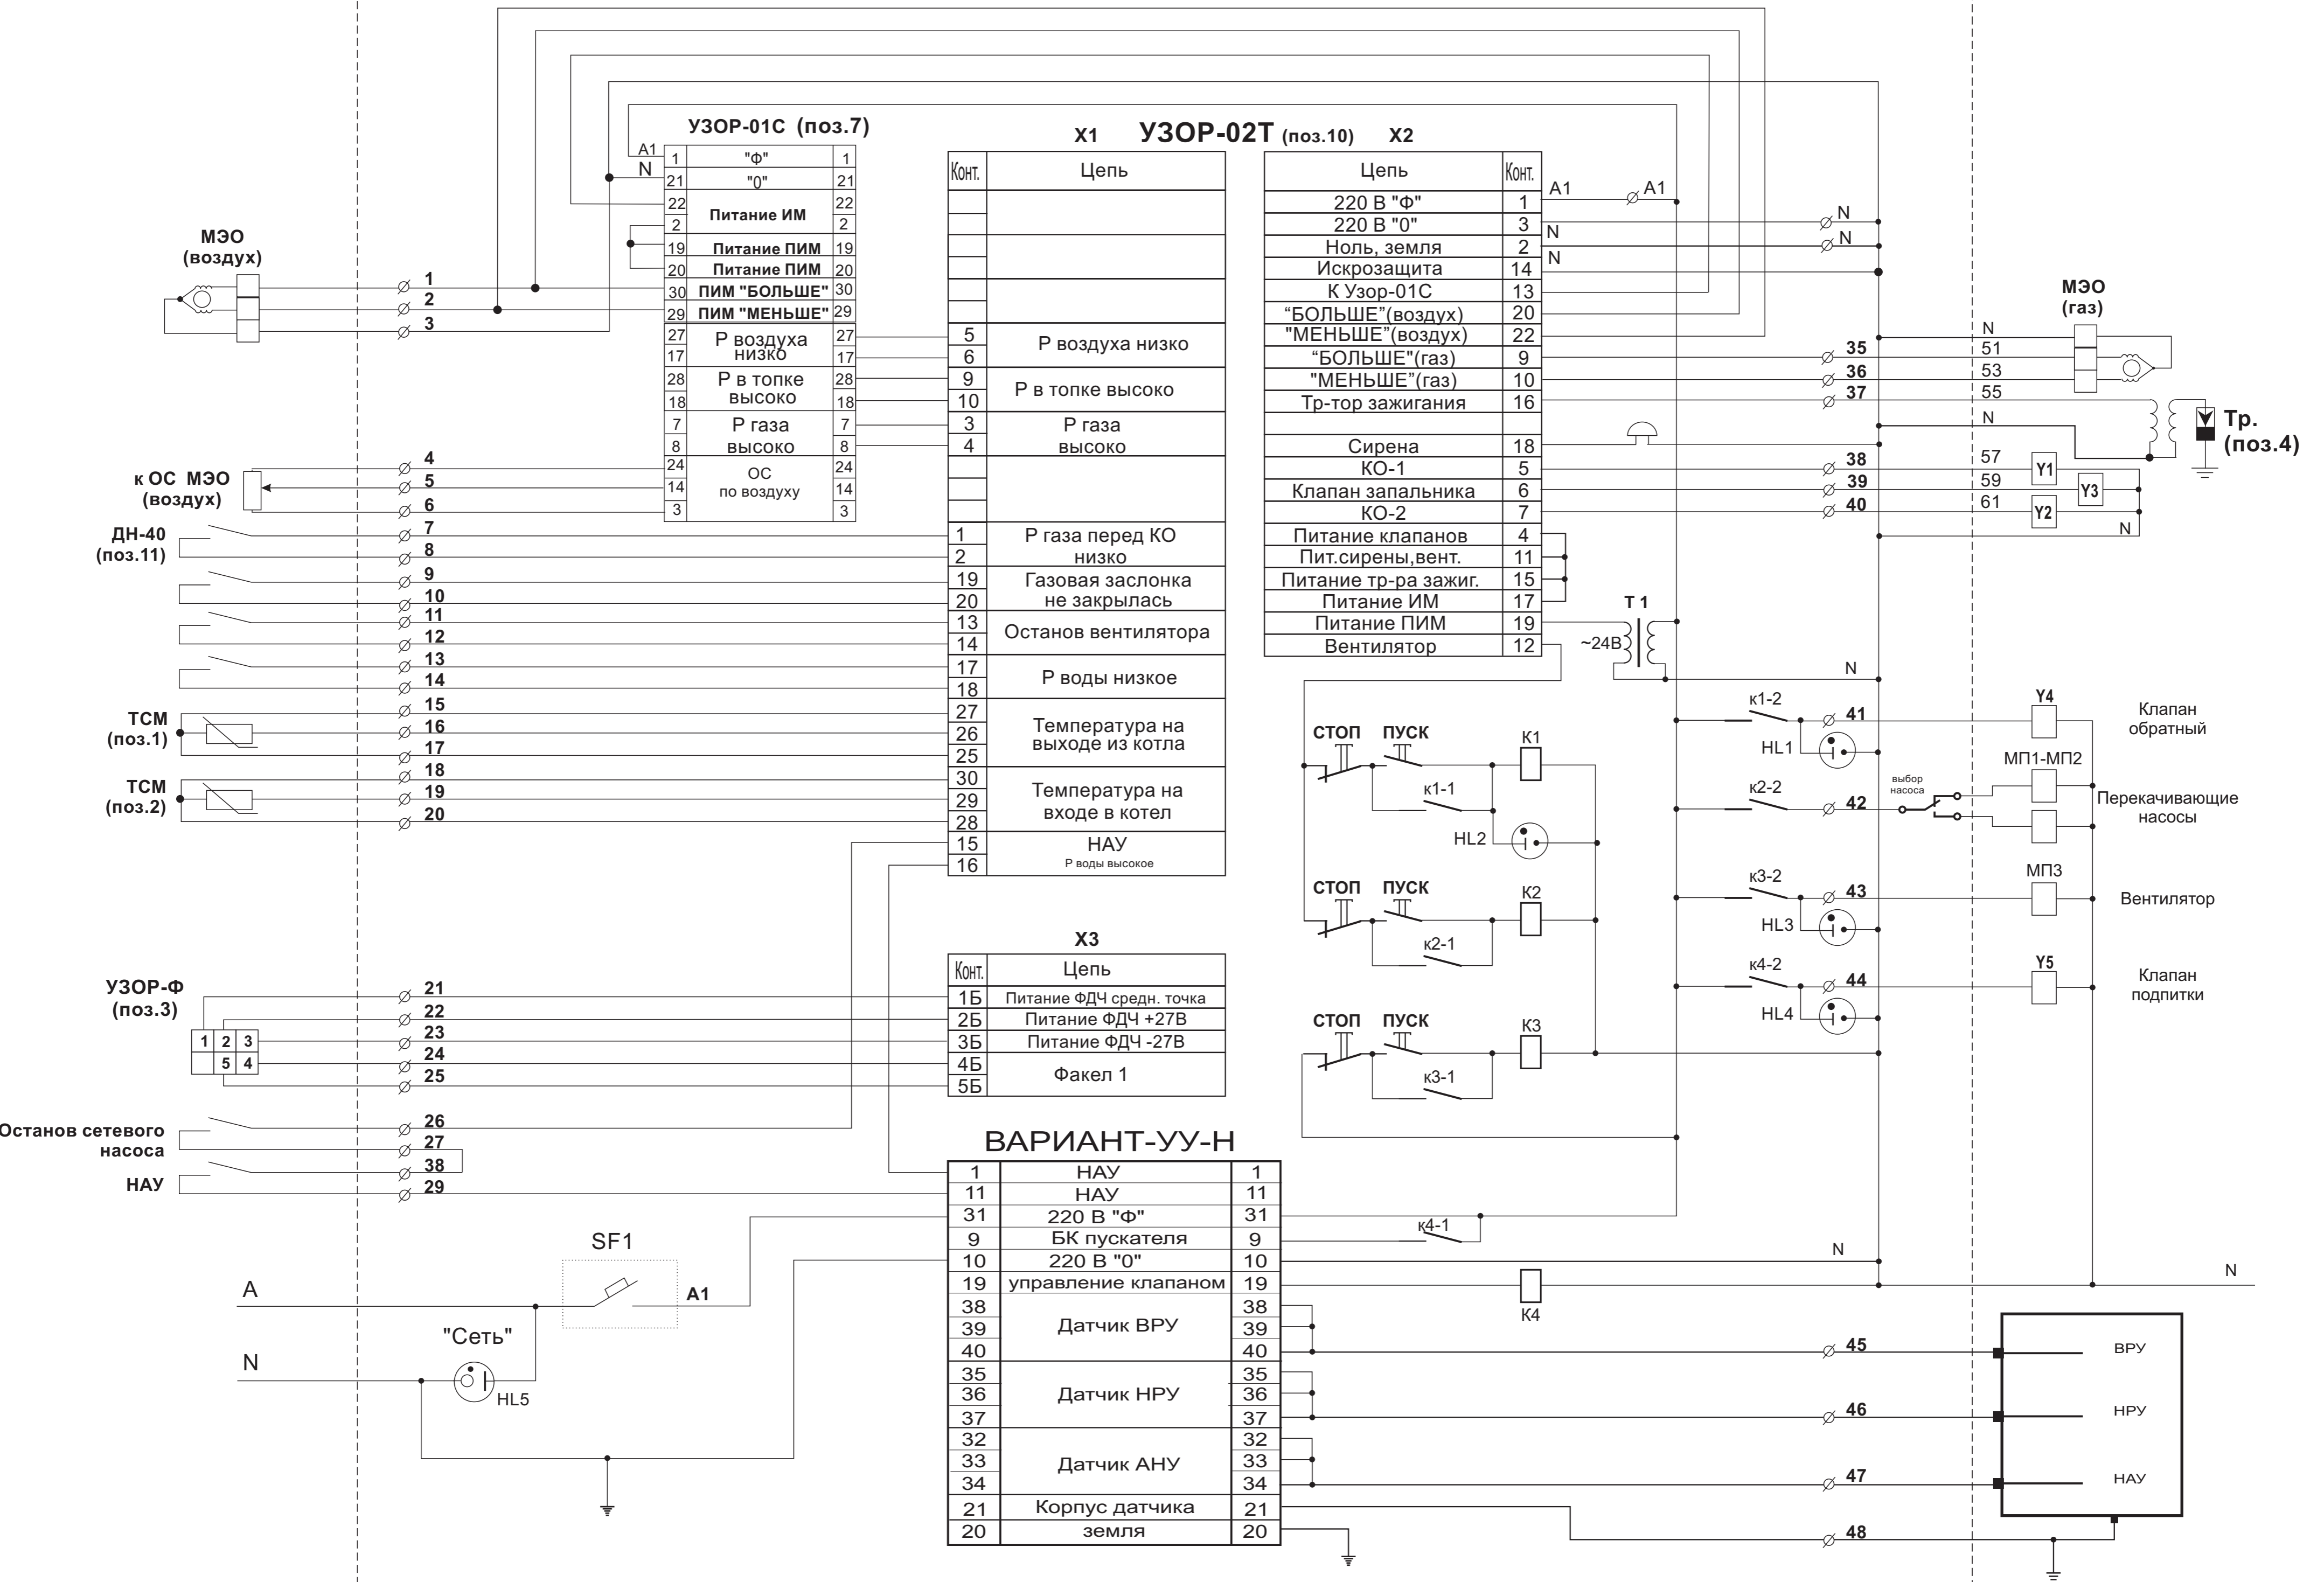


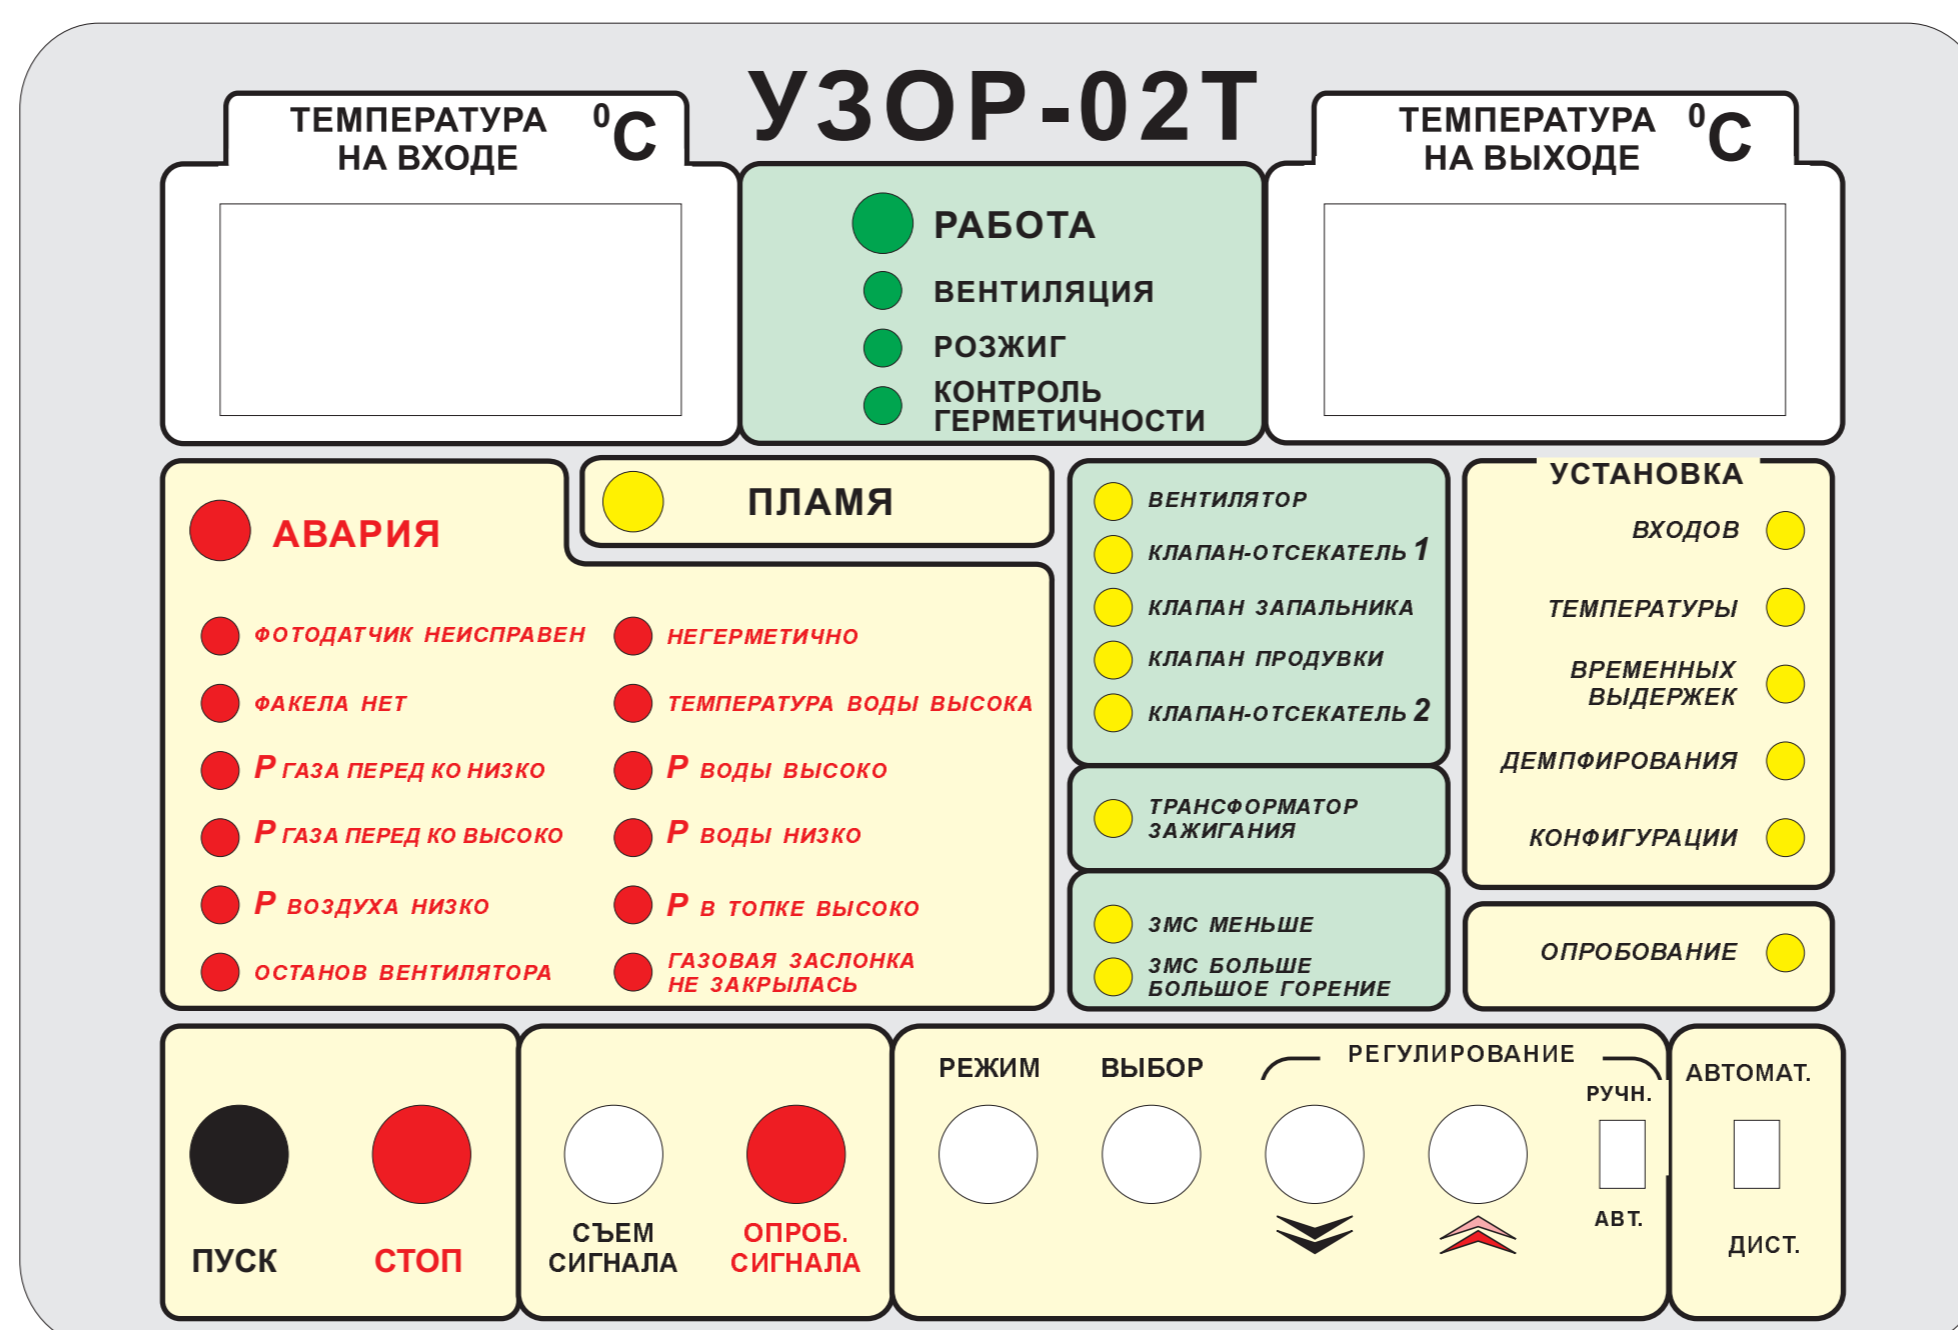

● СЕТЬ

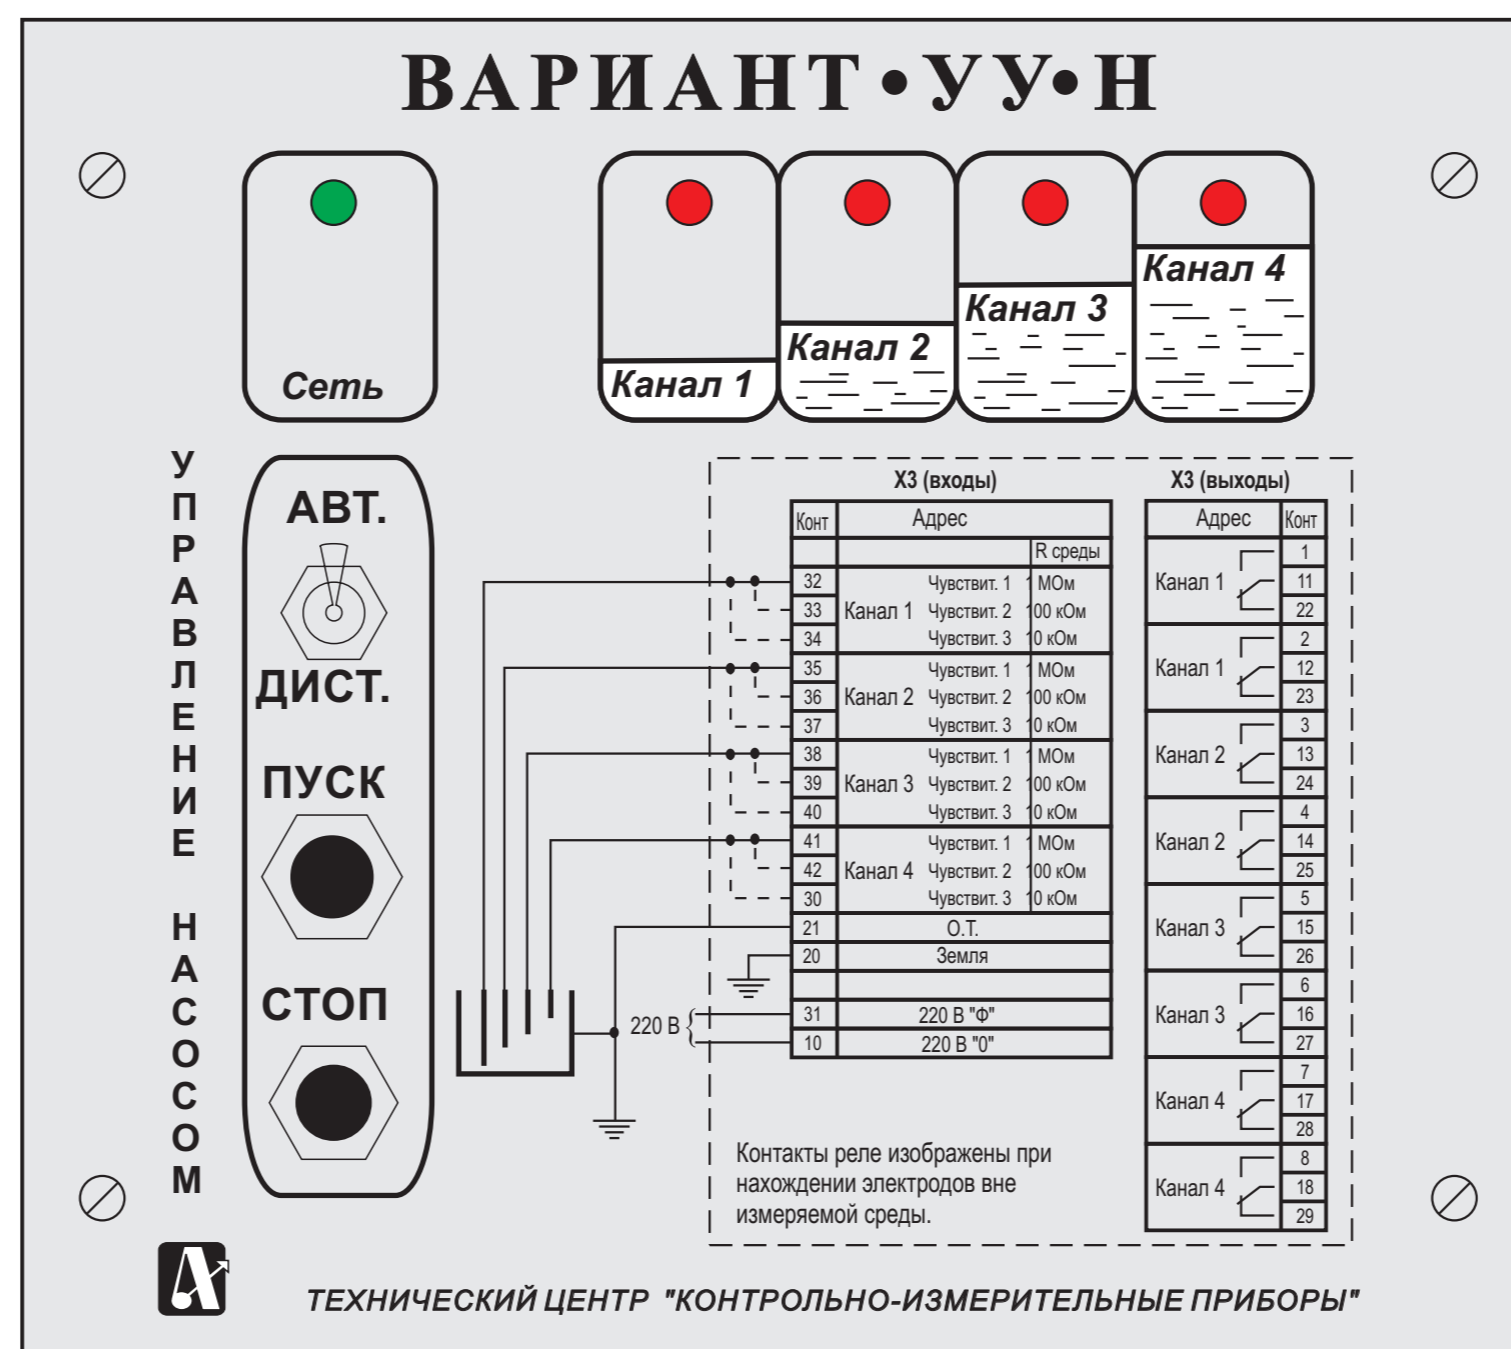


ВКЛ.

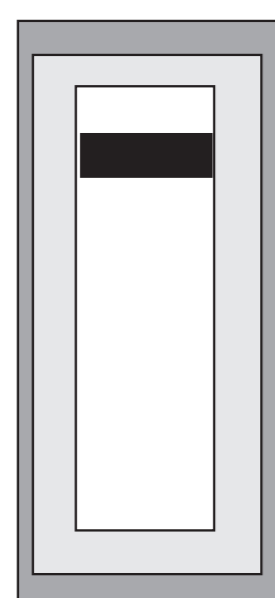

КЛАПАН ОБРАТНЫЙ



ПУСК

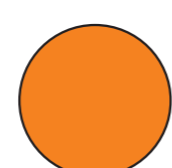


СТОП



ПЕРЕКАЧИВ. НАСОС



ПУСК

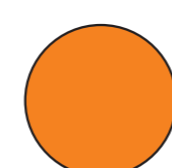


СТОП



ВЕНТИЛЯТОР



ПУСК

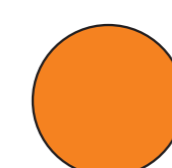

СТОП



ВЫБОР НАСОСА

ПОДПИТКА ВКЛЮЧЕНА

