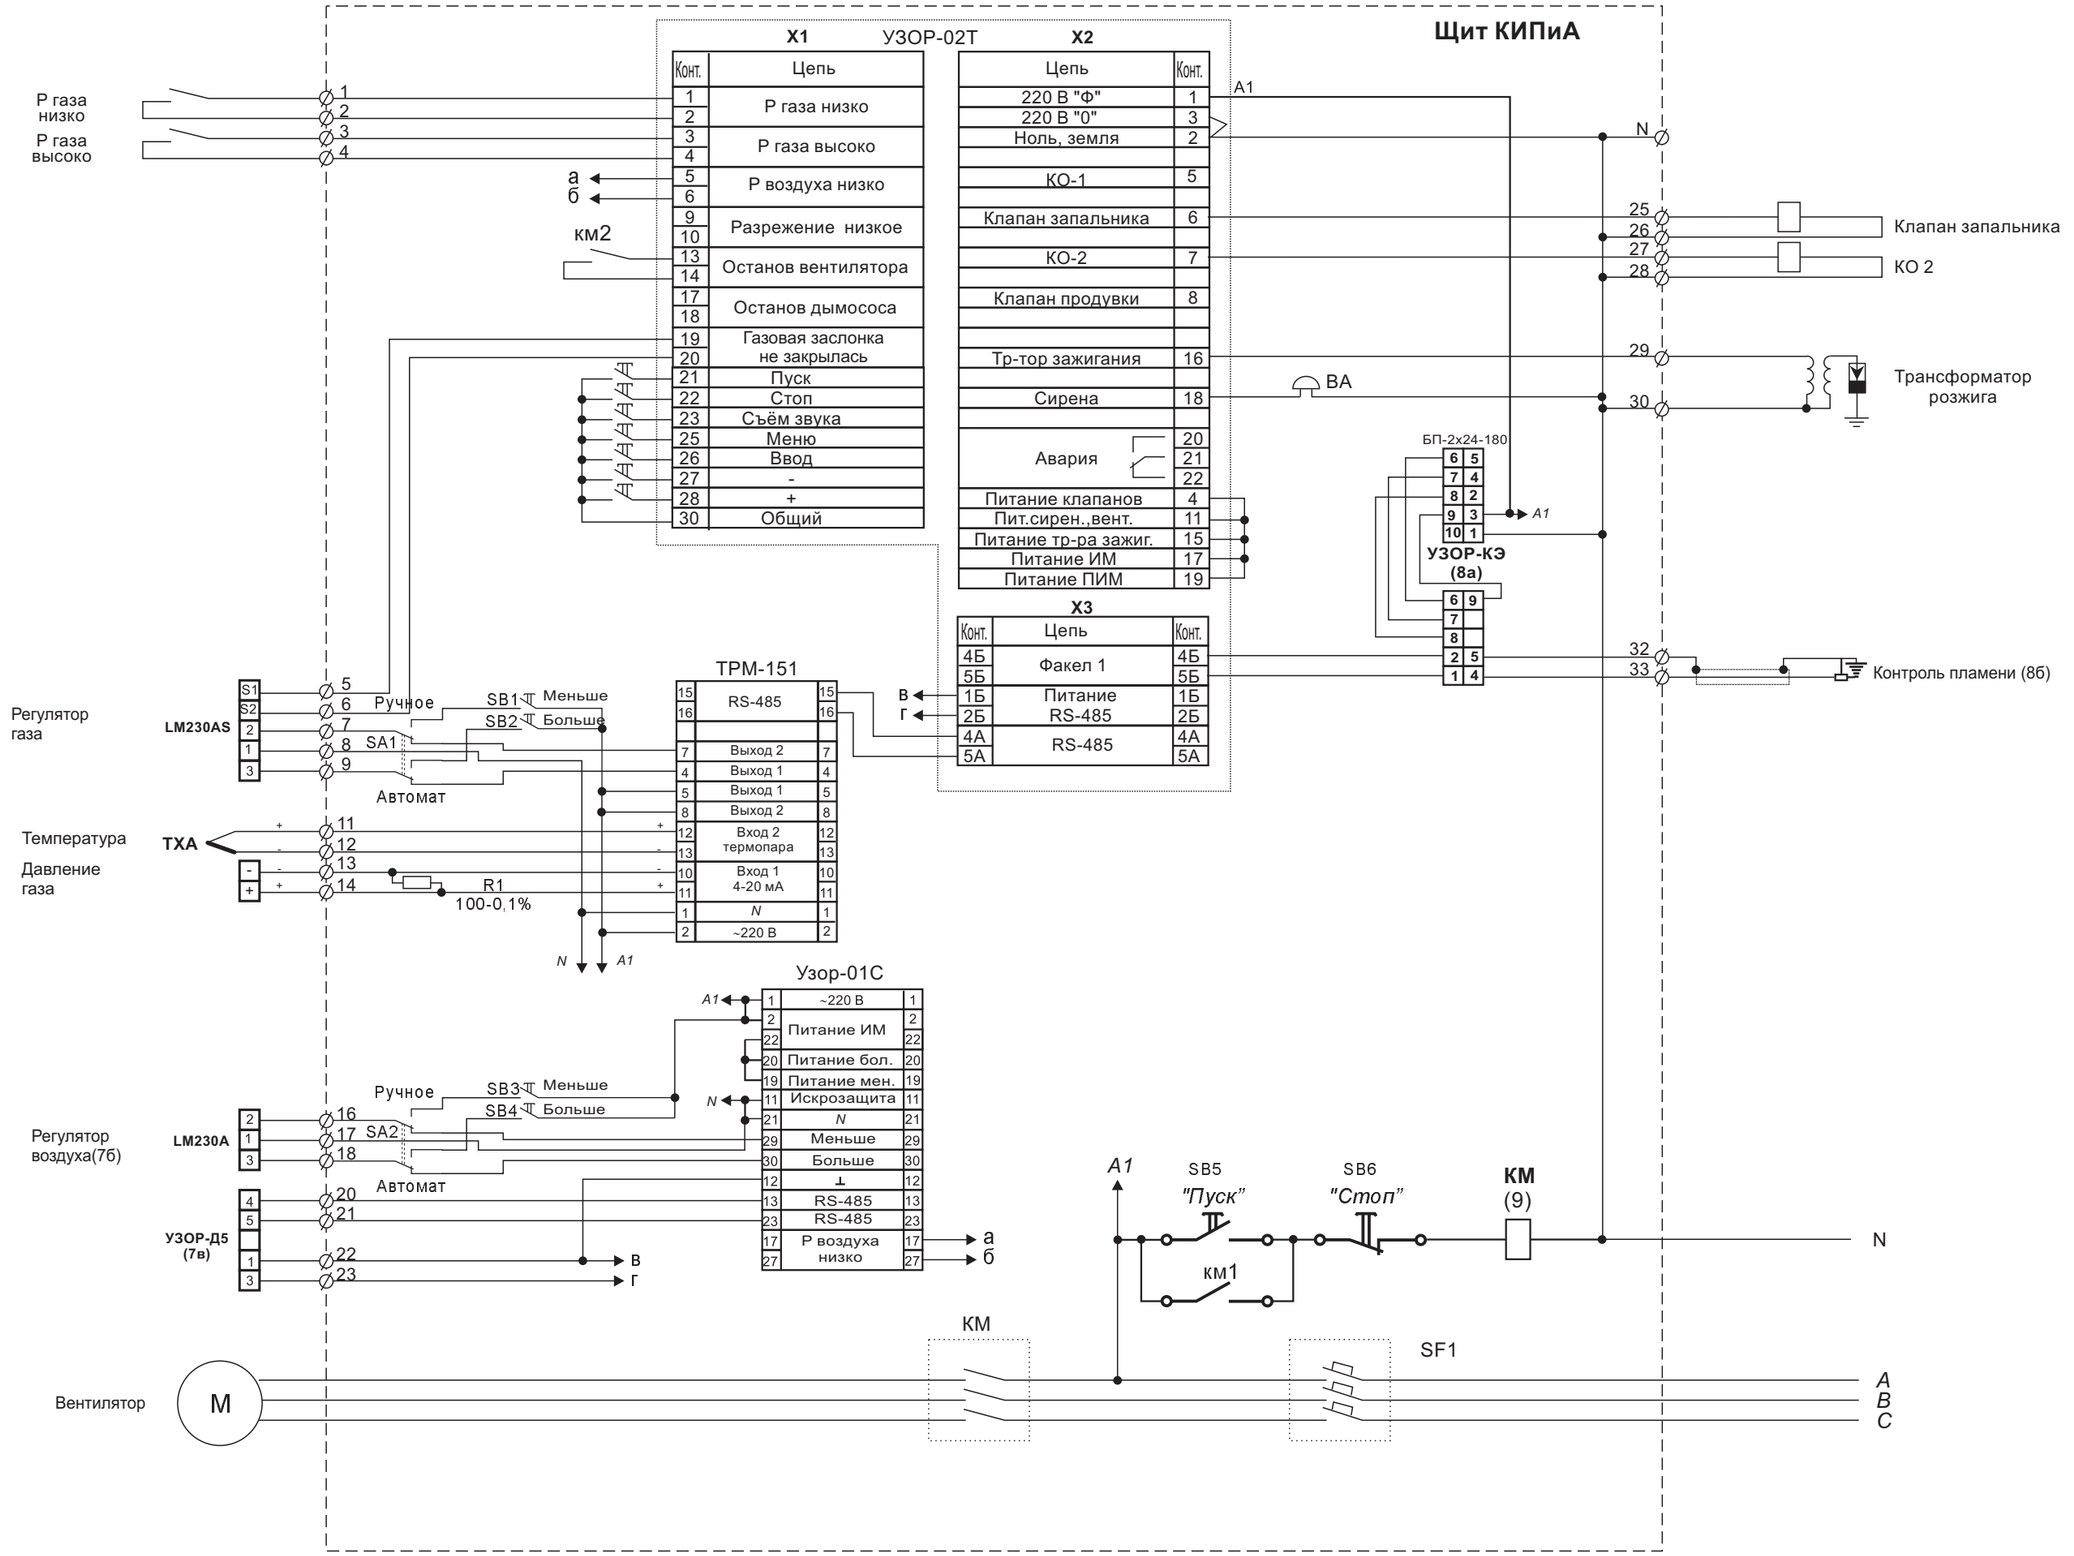

Листов		ТЦ КИП	
Лист			
Стадия	Р		

Схема электрическая принципиальная щита автоматики

Зм.	Кільк.	Арк.	№ док.	Підп.	Дата

ГІП	
Кер. гр.	
Н. контр.	
Перевір.	
Розробив	