



Щит КИПиА

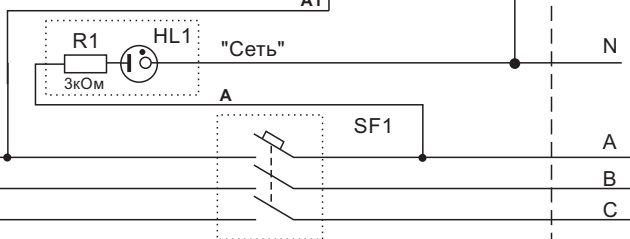

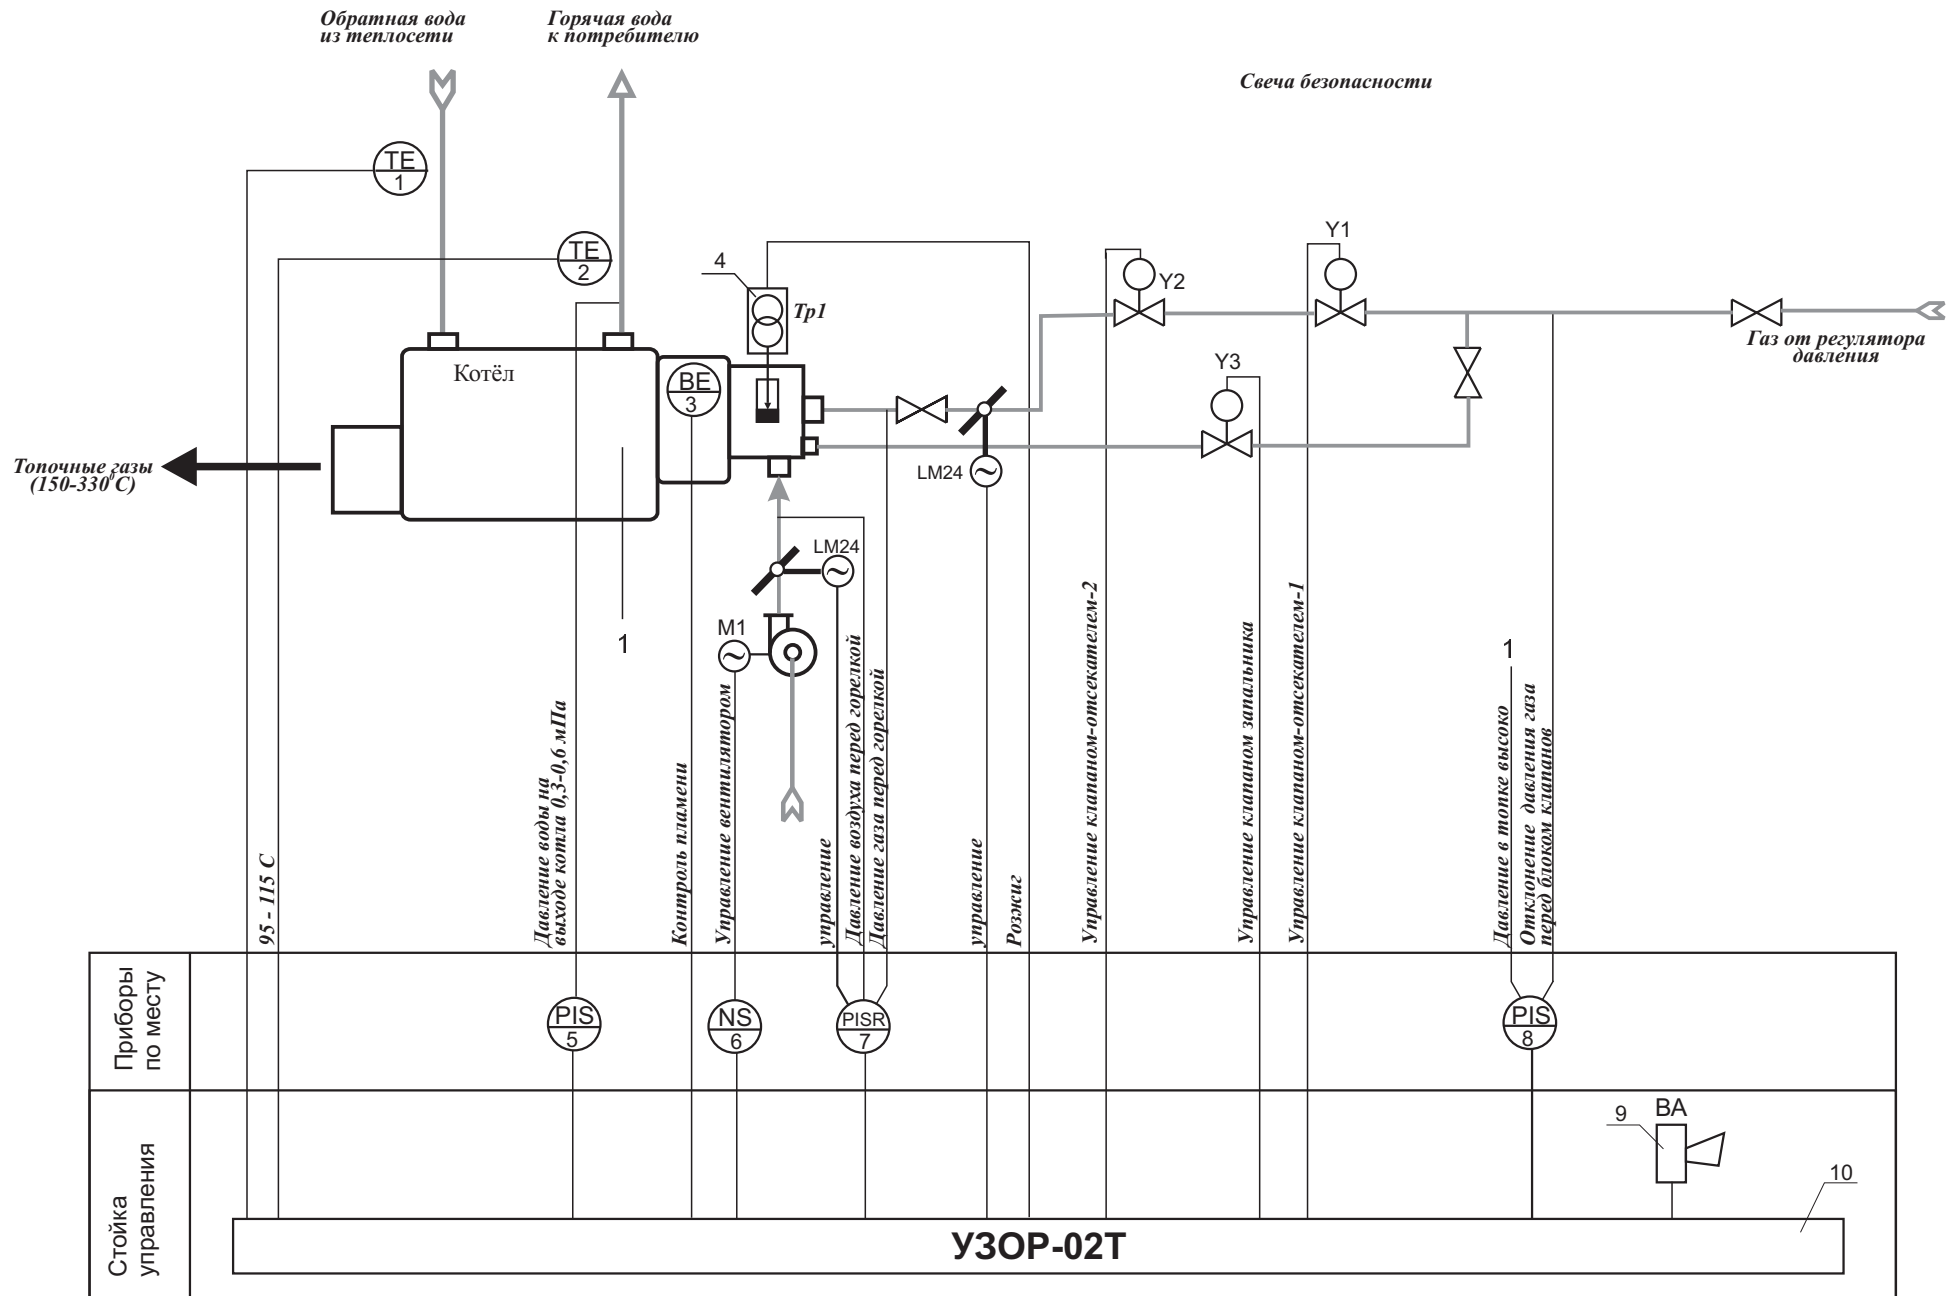

ПРИЛОЖЕНИЕ 1
СХЕМА ФУНКЦИОНАЛЬНАЯ АВТОМАТИЗАЦИИ